


# Многоквартирный жилой дом по ул. Макаренко в г.Петрикове (архитектурно-планировочная концепция)

Ситуационная схема (1:10 000)

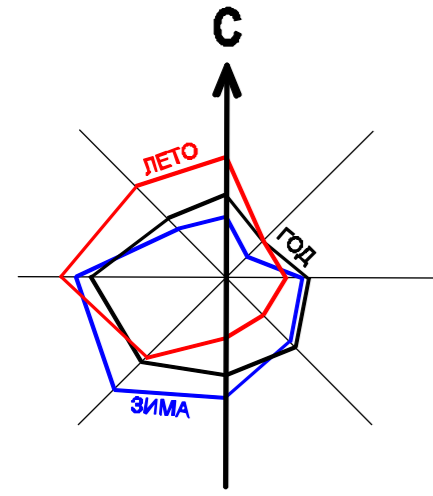


Участок строительства  
40-квартирного жилого дома

Радиус обслуживания населения :

- школа
- детский сад
- магазины, филиал отделения банка, отделение связи
- аптека

Территории:

- Участок для строительства 40-квартирного жилого дома
- Многоквартирной среднетажной застройки
- Усадебной застройки
- Общественной
- Общественной (проектируемой)
- Школьных и дошкольных учреждений
- Лечебно-оздоровительных учреждений
- Транспортных коммуникаций и сооружений (улиц и дорог)
- Озеленных территорий общего пользования
- Озеленных территорий специального назначения
- Озеленных территорий органического пользования
- Коммунально-складских
- Предприятий по обслуживанию транспортных средств
- Объектов специального назначения
- Кладбища
- Прочие

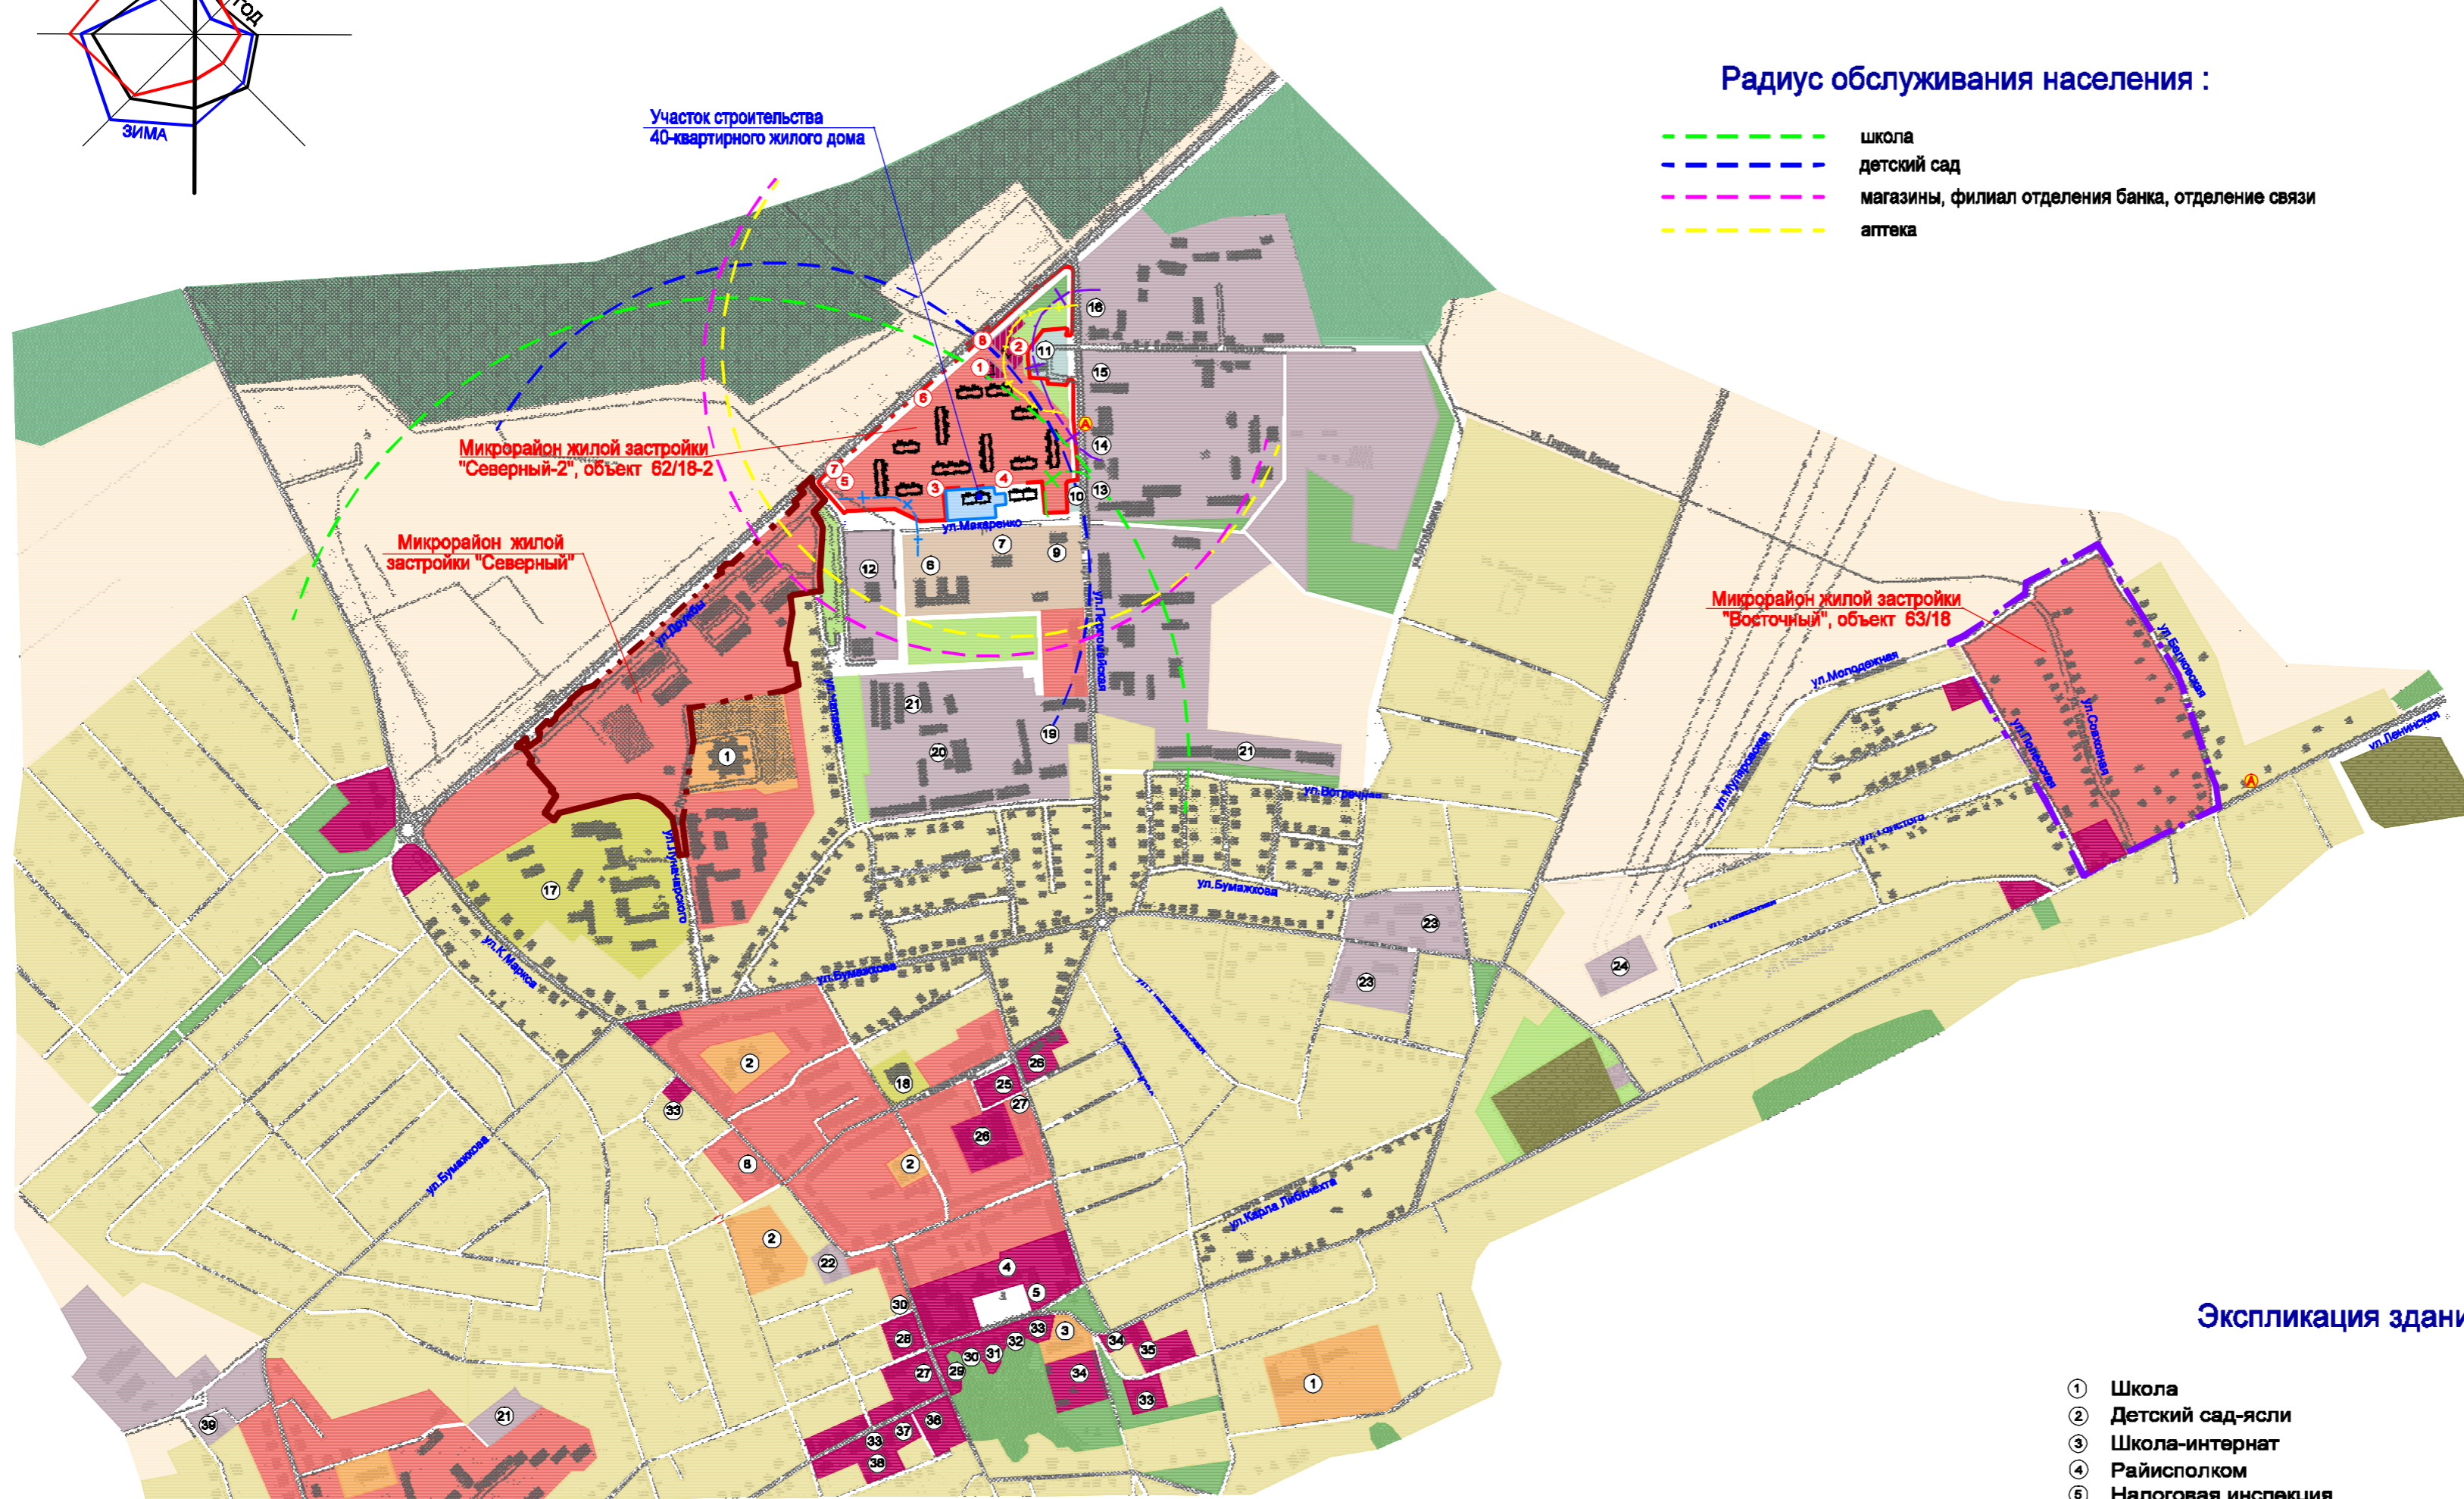

Экспликация зданий и сооружений (существующих):

- |  |                               |
|--|-------------------------------|
| ① Школа                                    | ②① Гаражи                     |
| ② Детский сад-ясли                         | ②② Пождепо                    |
| ③ Школа-интернат                           | ②③ Склады                     |
| ④ Райисполком                              | ②④ Электроподстанция          |
| ⑤ Налоговая инспекция                      | ②⑤ Автостанция                |
| ⑥ СПТУ-1                                   | ②⑥ Рынок                      |
| ⑦ ГАИ                                      | ②⑦ Продовольственные магазины |
| ⑧ Библиотека                               | ②⑧ Промтоварные магазины      |
| ⑨ Военкомат                                | ②⑨ Аптека                     |
| ⑩ Автомойка                                | ③① Ресторан                   |
| ⑪ АЗС                                      | ③② КБО                        |
| ⑫ Котельная                                | ③③ Церковь                    |
| ⑬ Отдел социального обслуживания населения | ③④ Прокуратура                |
| ⑭ База ЮКЭУП Петриковский "Коммунальник"   | ③⑤ Музыкальная школа          |
| ⑮ Автобаза РПС                             | ③⑥ Дом культуры               |
| ⑯ База Петриковского УЭС                   | ③⑦ Банк                       |
| ⑰ Больничный комплекс                      | ③⑧ Баня                       |
| ⑱ ФОК                                      | ③⑨ Служба МЧС                 |
| ⑲ База ДРСУ-112                            |                               |
| ⑳ Мастерские КСУП "Петриков"               |                               |

Условные обозначения:

- - - Граница подсчета объемов работ микрорайона жилой застройки "Северный-2"
- + + + Граница расчетной санитарно-защитной зоны нехвостового транспортного участка УПК Петриковского райпо
- + + + Граница санитарно-защитной зоны котельной (50 м)
- + + + Граница санитарно-защитной зоны АЗС (50 м)
- + + + Граница санитарно-защитной зоны автомойки (50 м)
- А Автобусная остановка (существующая)

Экспликация зданий и сооружений (проектируемых):

- ① Отделение почты и сбербанка
- ② Магазин продовольственный и товаров повседневного спроса, аптека
- ③ ТП
- ④ ГРП
- ⑤ КНС
- ⑦ Очистные сооружения дождевых стоков