


# Многоквартирный жилой дом по ул. Макаренко в г.Петрикове (архитектурно-планировочная концепция)

Схема генплана (1:500)

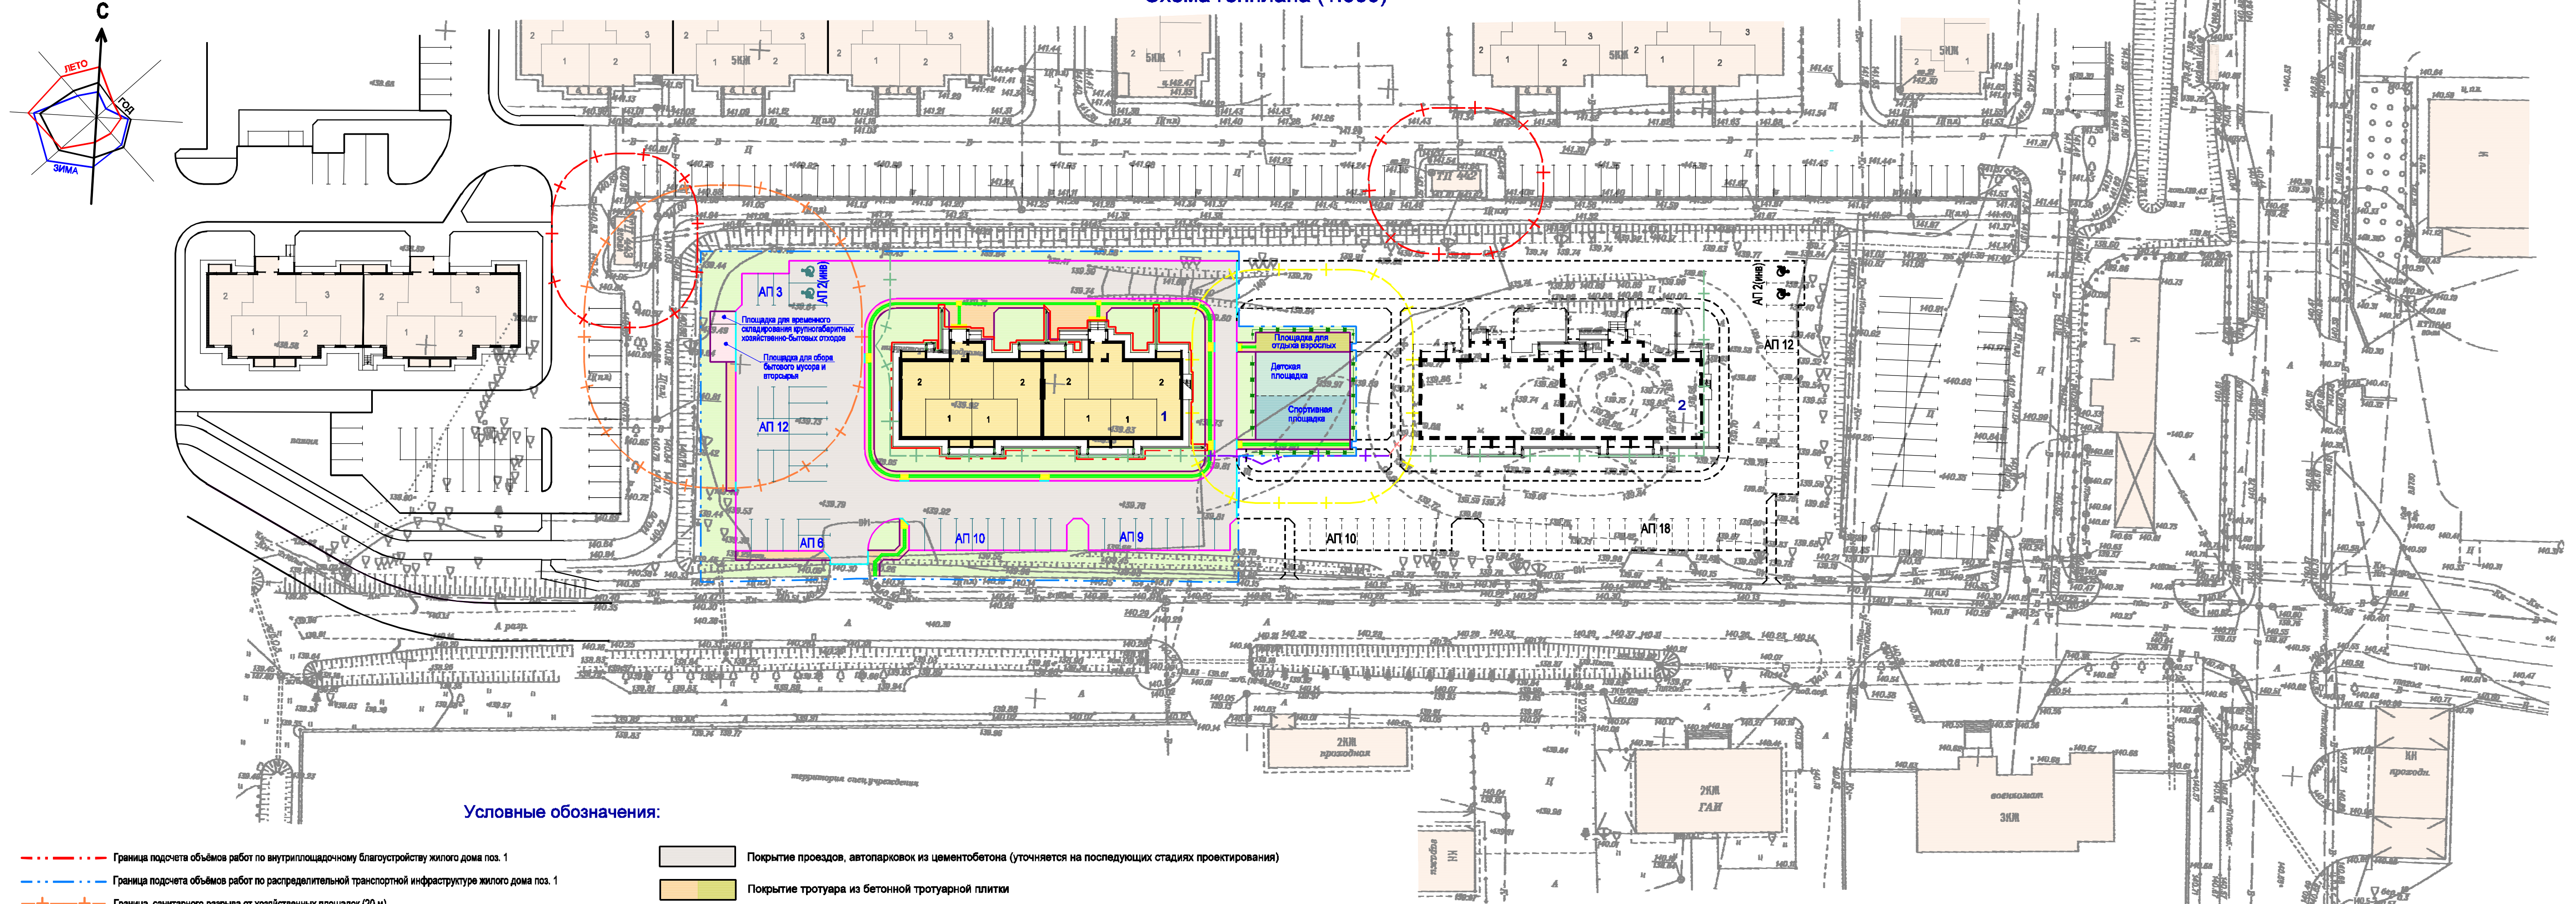

Условные обозначения:

- - - - - Граница подсчета объемов работ по внутриплощадочному благоустройству жилого дома поз. 1
- - - - - Граница подсчета объемов работ по распределительной транспортной инфраструктуре жилого дома поз. 1
- + + + + + Граница санитарного разрыва от хозяйственных площадок (20 м)
- + + + + + Граница санитарного разрыва от автопарковок до окон жилых домов (10 м)
- + + + + + Граница санитарного разрыва от автопарковок до площадок отдыха взрослых, игр детей и спортивных площадок (18 м)
- + + + + + Граница санитарного разрыва от автопарковок до площадок отдыха взрослых, игр детей и спортивных площадок (10 м)
- + + + + + Граница санитарного разрыва от площадок отдыха, игр детей и спортивных площадок до окон жилых домов (10 м)
- + + + + + Граница санитарного разрыва от ТП (10 м)
- + + + + + Металлическое ограждение Н=0,40 м
- P10, P2(инв) Количество парковочных мест
- - - - - Граница площадок
- - - - - Красная линия
- - - - - Линия застройки

- Покрытие проездов, автопарковок из цементобетона (уточняется на последующих стадиях проектирования)
- Покрытие тротуара из бетонной тротуарной плитки
- Покрытие из бетонной плитки с тактильными предупреждающими указателями
- Покрытие из бетонной плитки с тактильными направляющими указателями
- Резиновое покрытие
- Озелененная территория
- Бортовой камень дорожный БР 100.30.15 СТБ 1097-2012 (F250)
- Бортовой камень тротуарный БРТ 100.20.8 СТБ 1097-2012 (F250)
- "Втопленный" бортовой камень БВ 100.22.15 СТБ 1097-2012 (F 250)
- Здания, сооружения, покрытия перспективного строительства

Ведомость жилых и общественных зданий и сооружений

Номер на плане	Наименование и обозначение	Этажность	зданий	Количество		Площадь, м2		Строительный объем, м3			
				квартир	все-го	здания	всего	здания	всего		
										здания	квартир
1	40-квартирный жилой дом (разработка КУП "Институт Гомельоблстройпроект", серия 397/04)	5	1	40	40	679,96	679,96	1999,90	1999,90	8874,55	8874,55
2	40-квартирный жилой дом (разработка КУП "Институт Гомельоблстройпроект", серия 397/04), перспектива	5	1	40	40	679,96	679,96	1999,90	1999,90	8874,55	8874,55

Технико-экономические показатели зданий будут уточнены при их "привязке"

Технико-экономические показатели

№	Наименование показателей	Единица измерения	Количество
1	Площадь отводимого земельного участка	га	0,09
2	Площадь территории в границах благоустройства жилого дома	га	0,39
3	Численность населения	чел.	73
4	Жилищный фонд	м2 общей площади	1 999,90
5	Количество квартир	Ед.	40